


スラストステージ平面図 席数400

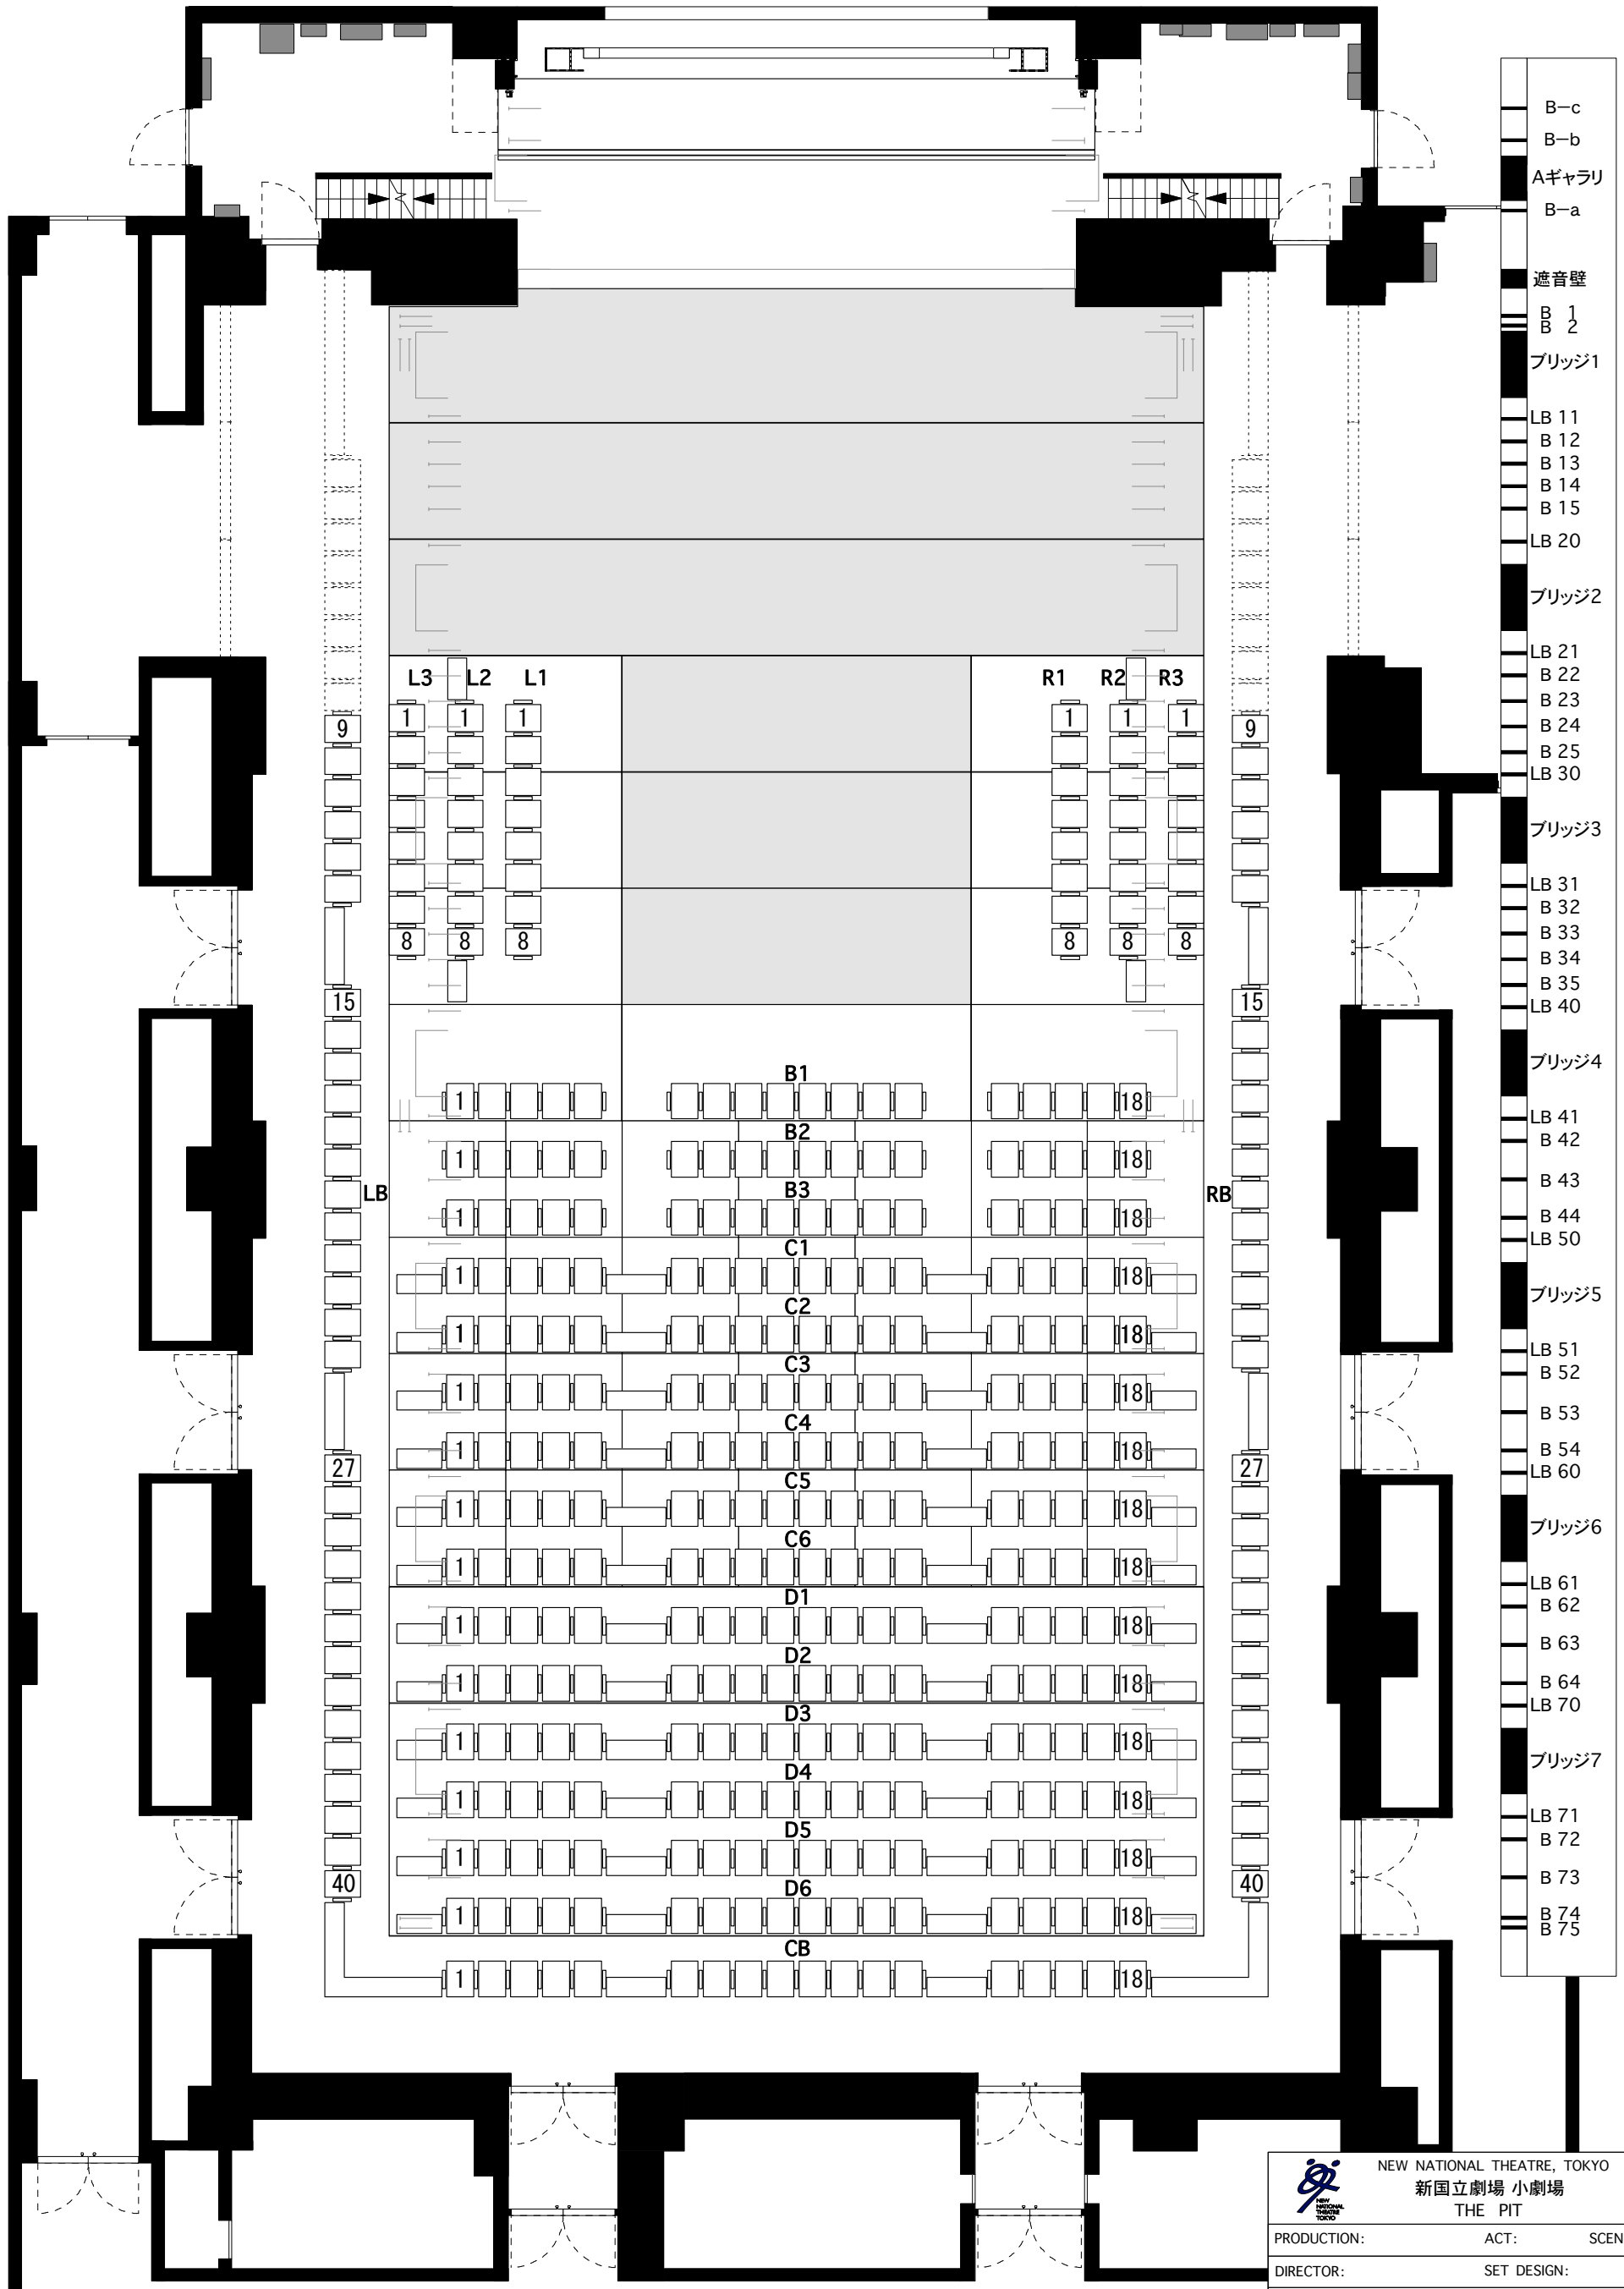

 NEW NATIONAL THEATRE, TOKYO 新国立劇場 小劇場 THE PIT		
PRODUCTION:	ACT:	SCENE:
DIRECTOR:	SET DESIGN:	
LIGHTING :	SOUND:	
DRAWN:	DATE:	
Ground Plan		
0 2M 4M 		
SCALE : 1/100		