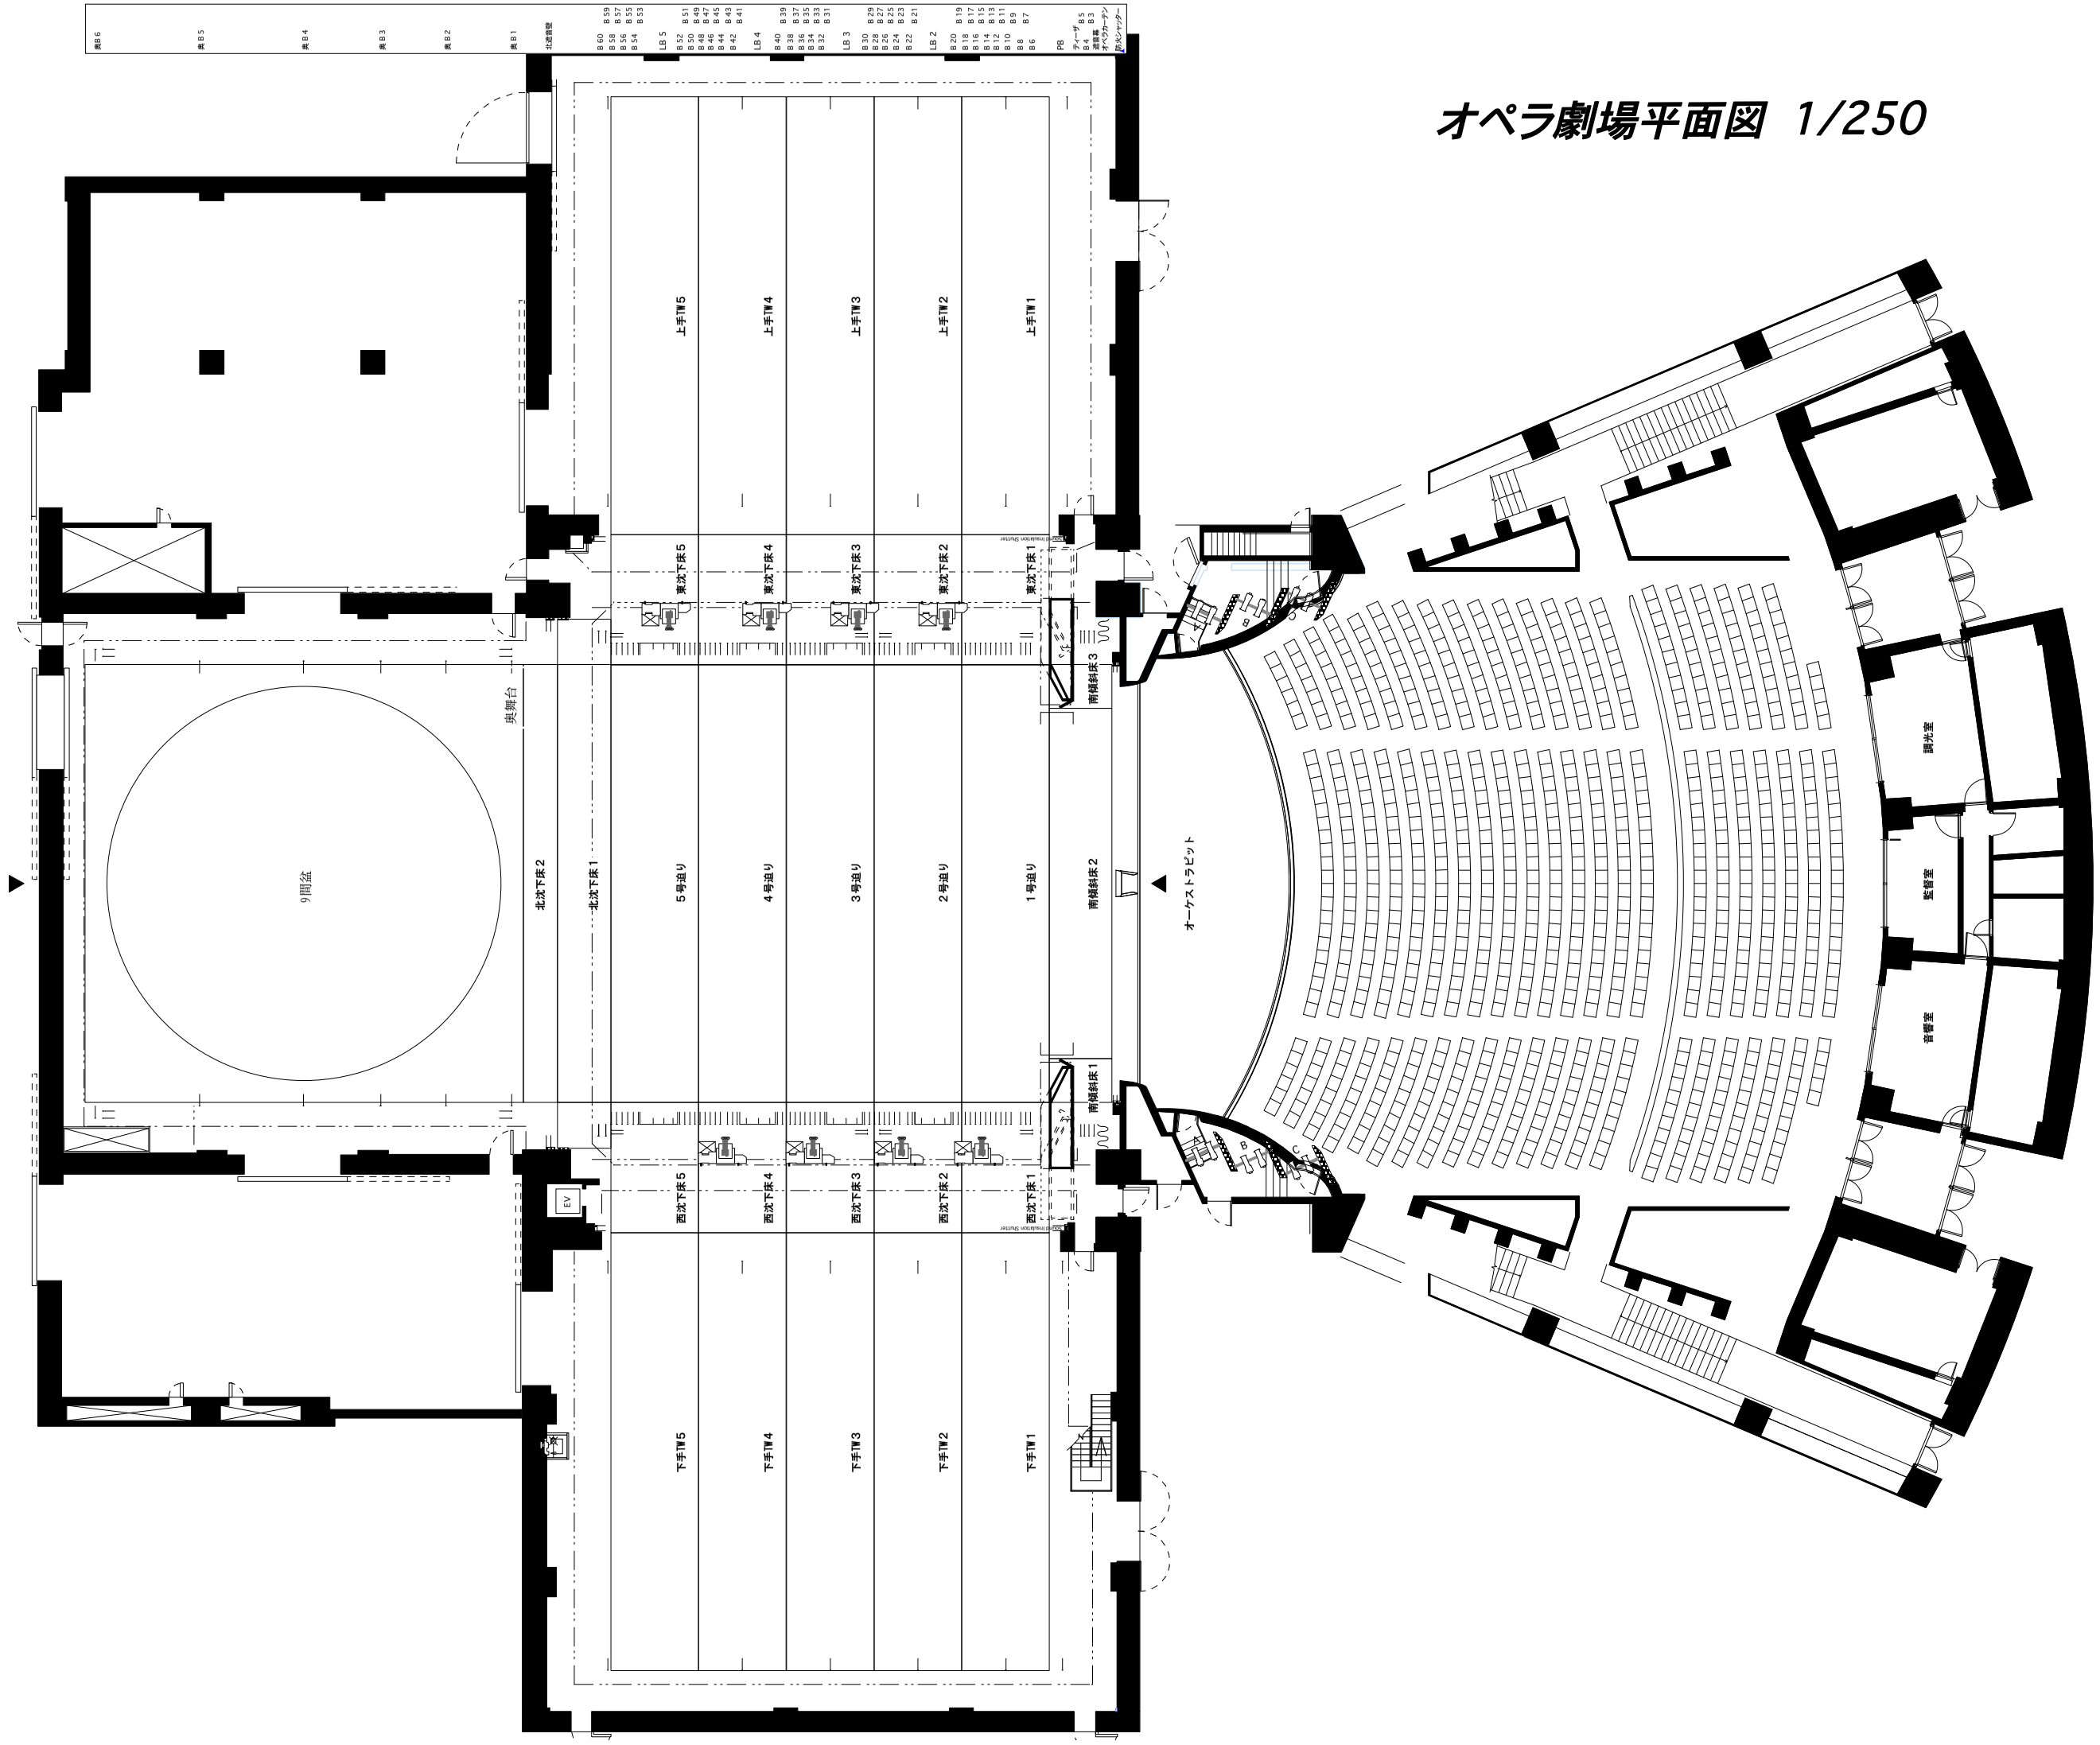オペラ劇場平面図 1/250