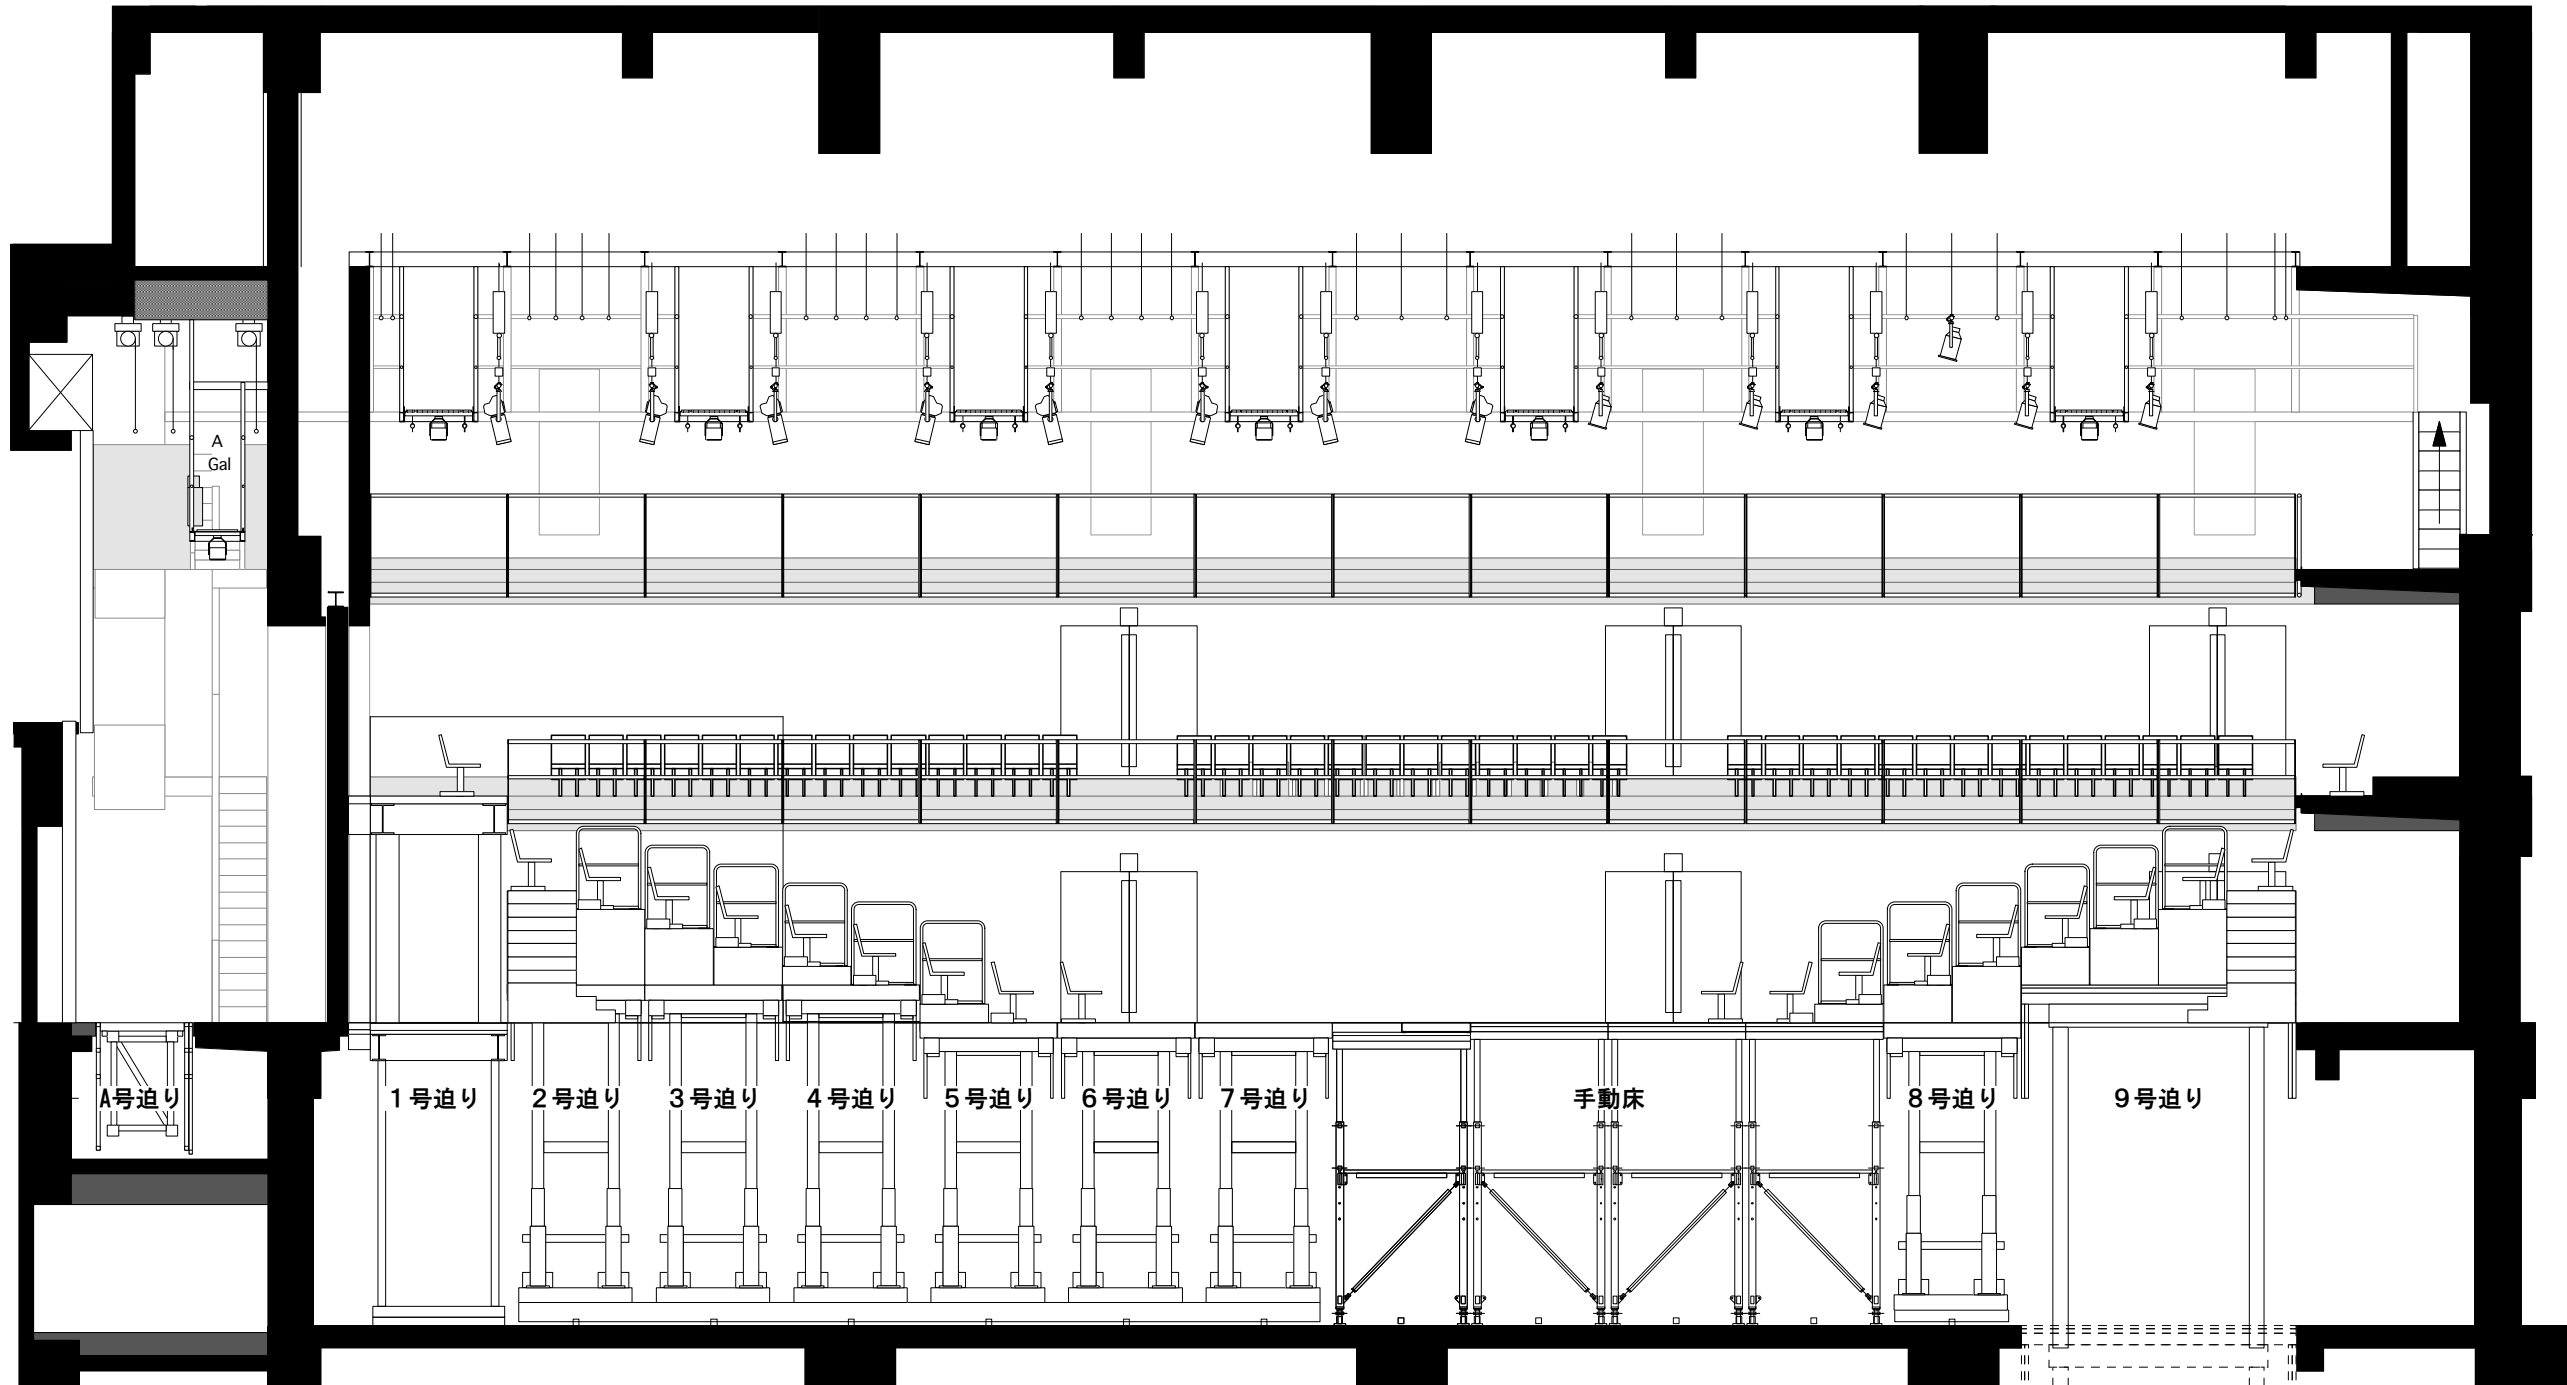

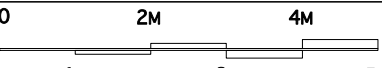


センターステージ 断面図

B-c	B-b	Aギャラリー	B-a	遮音壁	B 1	B 2	ブリッジ1	LB 11	B 12	B 13	B 14	B 15	LB 20	ブリッジ2	LB 21	B 22	B 23	B 24	B 25	LB 30	ブリッジ3	LB 31	B 32	B 33	B 34	B 35	LB 40	ブリッジ4	LB 41	B 42	B 43	B 44	LB 50	ブリッジ5	LB 51	B 52	B 53	B 54	LB 60	ブリッジ6	LB 61	B 62	B 63	B 64	LB 70	ブリッジ7	LB 71	B 72	B 73	B 74	B 75
-----	-----	--------	-----	-----	-----	-----	-------	-------	------	------	------	------	-------	-------	-------	------	------	------	------	-------	-------	-------	------	------	------	------	-------	-------	-------	------	------	------	-------	-------	-------	------	------	------	-------	-------	-------	------	------	------	-------	-------	-------	------	------	------	------



 NEW NATIONAL THEATRE, TOKYO 新国立劇場 小劇場 THE PIT		
PRODUCTION:	ACT:	SCENE:
DIRECTOR:	SET DESIGN:	
LIGHTING :	SOUND:	
DRAWN:	DATE:	
Section Plan		
0 2M 4M 		
SCALE : 1/100		