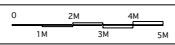
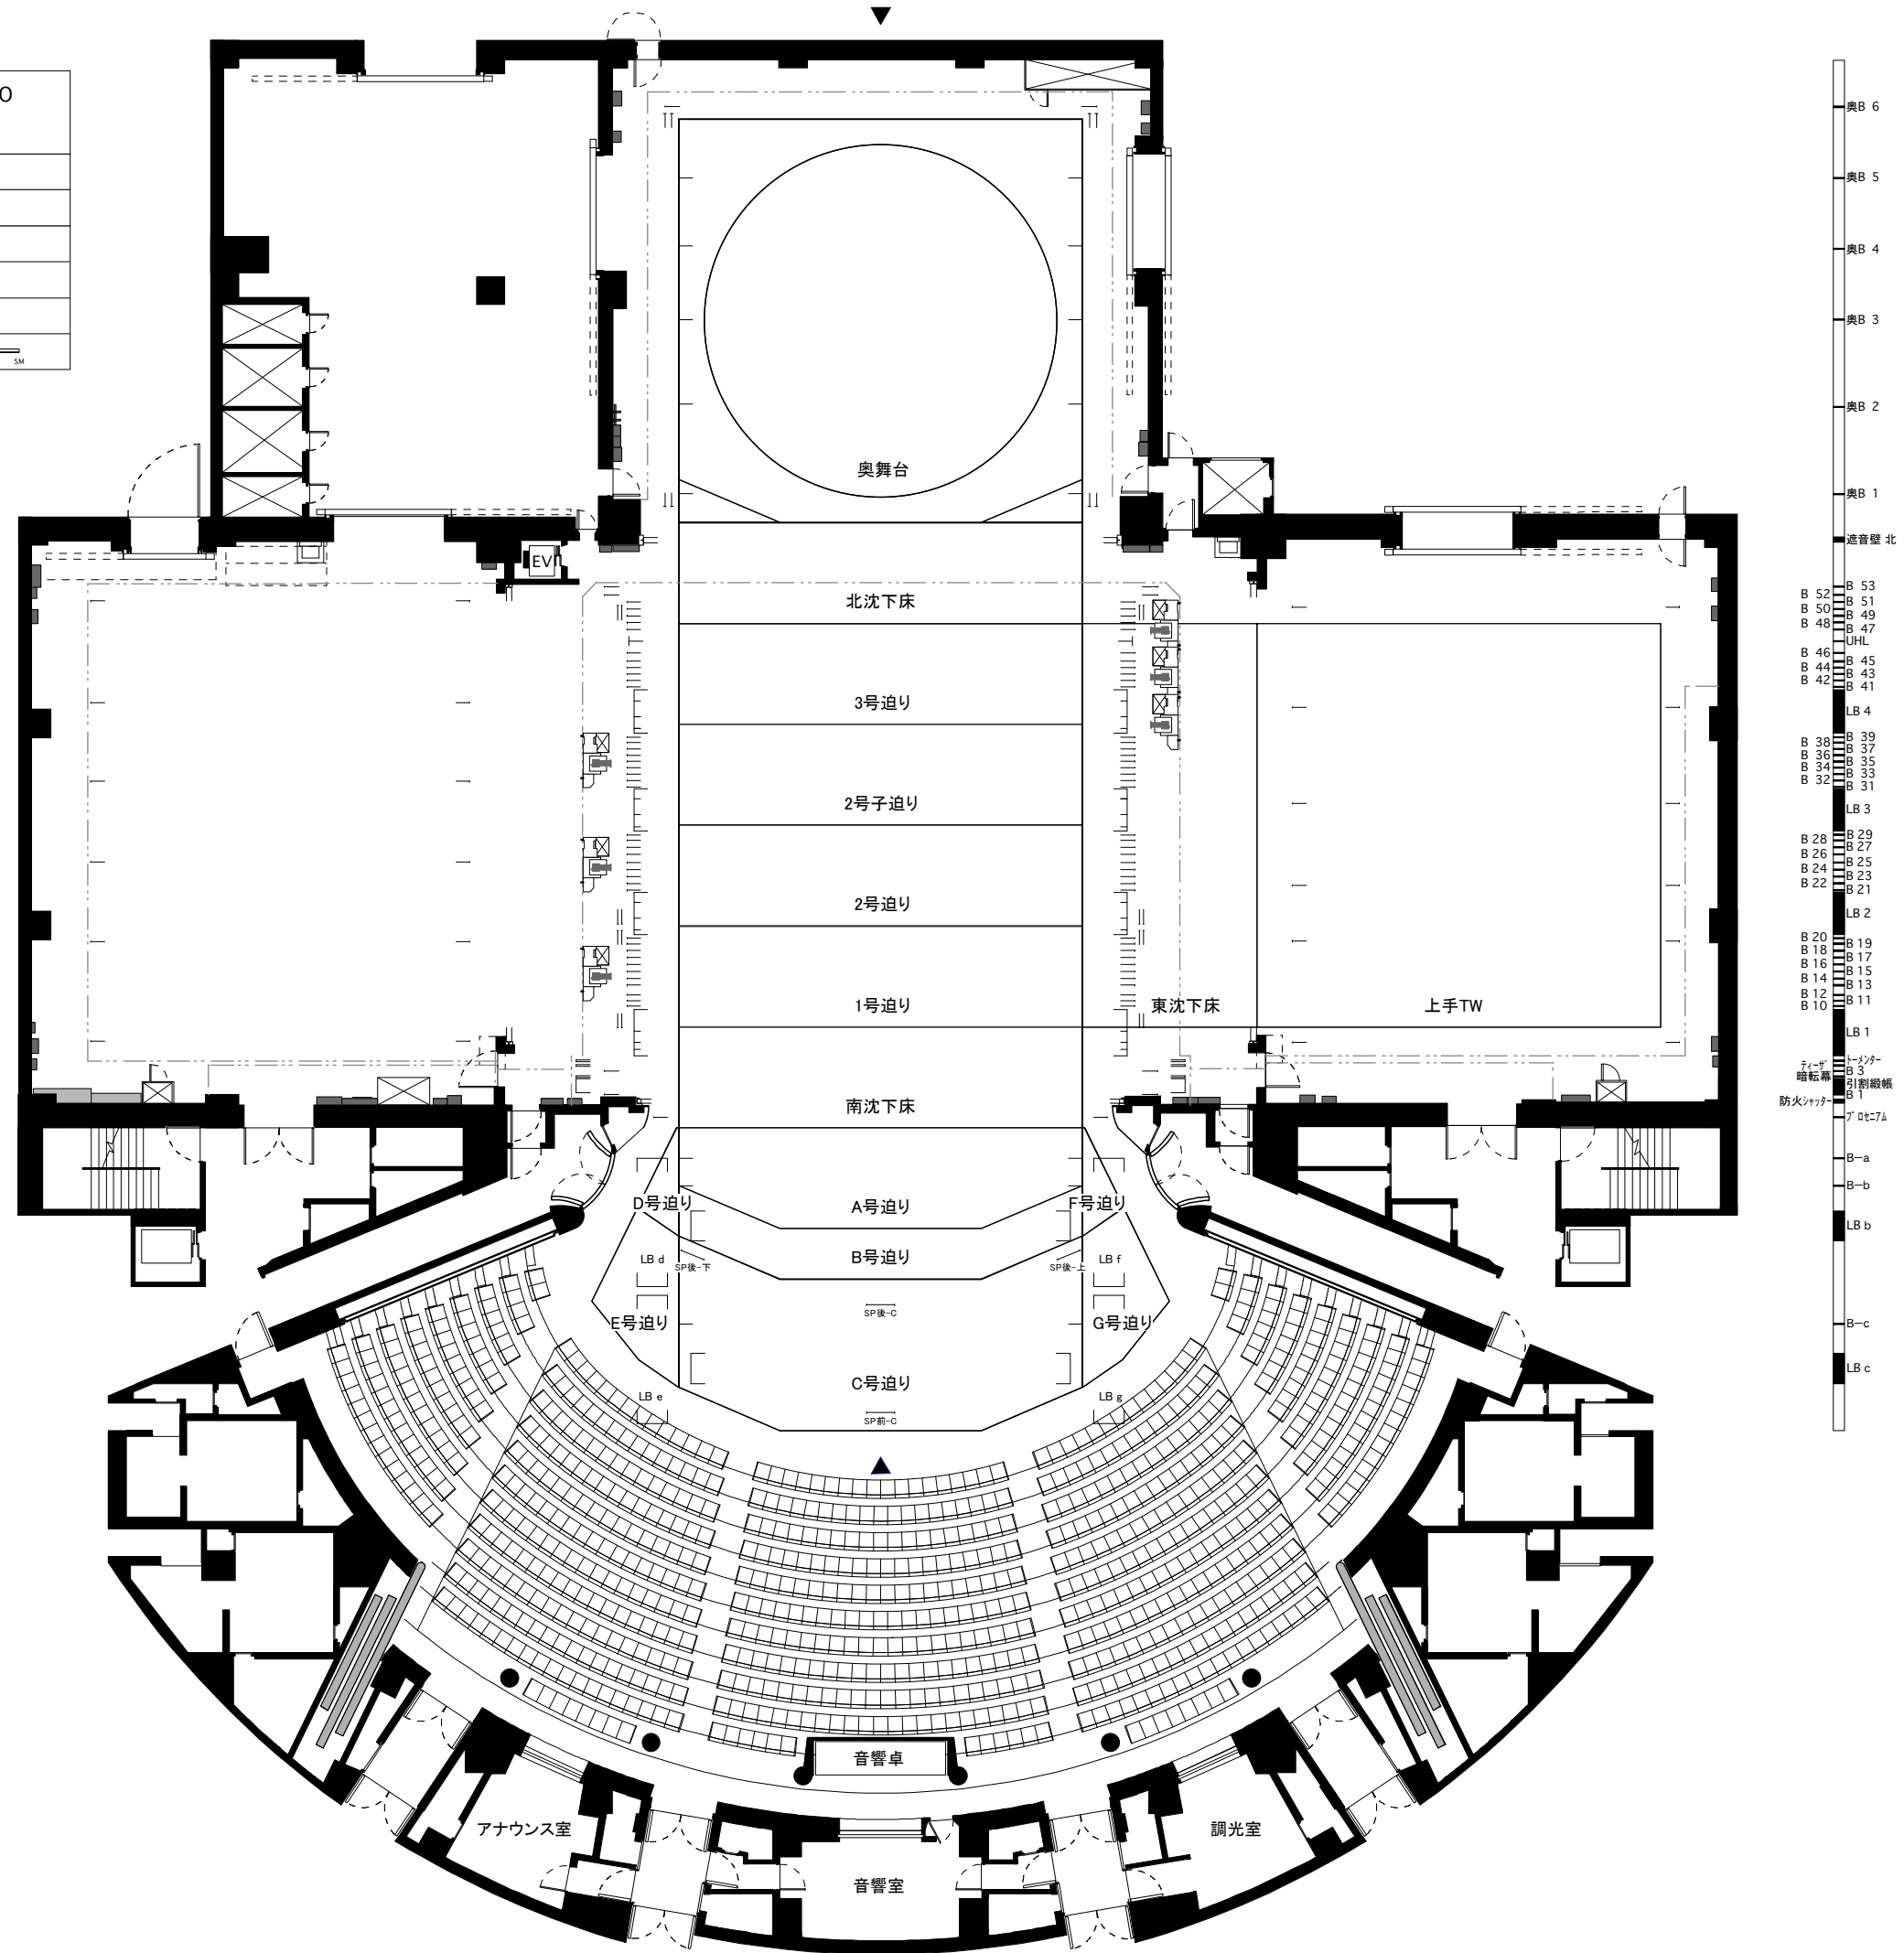

**NEW NATIONAL THEATRE, TOKYO**  
**新国立劇場 中劇場**

PRODUCTION:	ACT:	SCENE:
DIRECTOR:	SET DESIGN:	
LIGHTING :	SOUND:	
DRAWN:	DATE:	

**オープン形式 PLAN**  
 SCALE : 1/250

- 奥B 6
- 奥B 5
- 奥B 4
- 奥B 3
- 奥B 2
- 奥B 1
- 遮音壁 北
- B 52
- B 50
- B 48
- UHL
- B 46
- B 44
- B 42
- LB 4
- B 38
- B 36
- B 34
- B 32
- LB 3
- B 28
- B 26
- B 24
- B 22
- LB 2
- B 20
- B 18
- B 16
- B 14
- B 12
- B 10
- LB 1
- チェンジ
- 暗転室
- 防火シャッター
- トランジター
- B 3
- 引割織紙
- B 1
- ア Dt:7A
- B-a
- B-b
- LB b
- B-c
- LB c