


オペラ劇場断面図 1/200

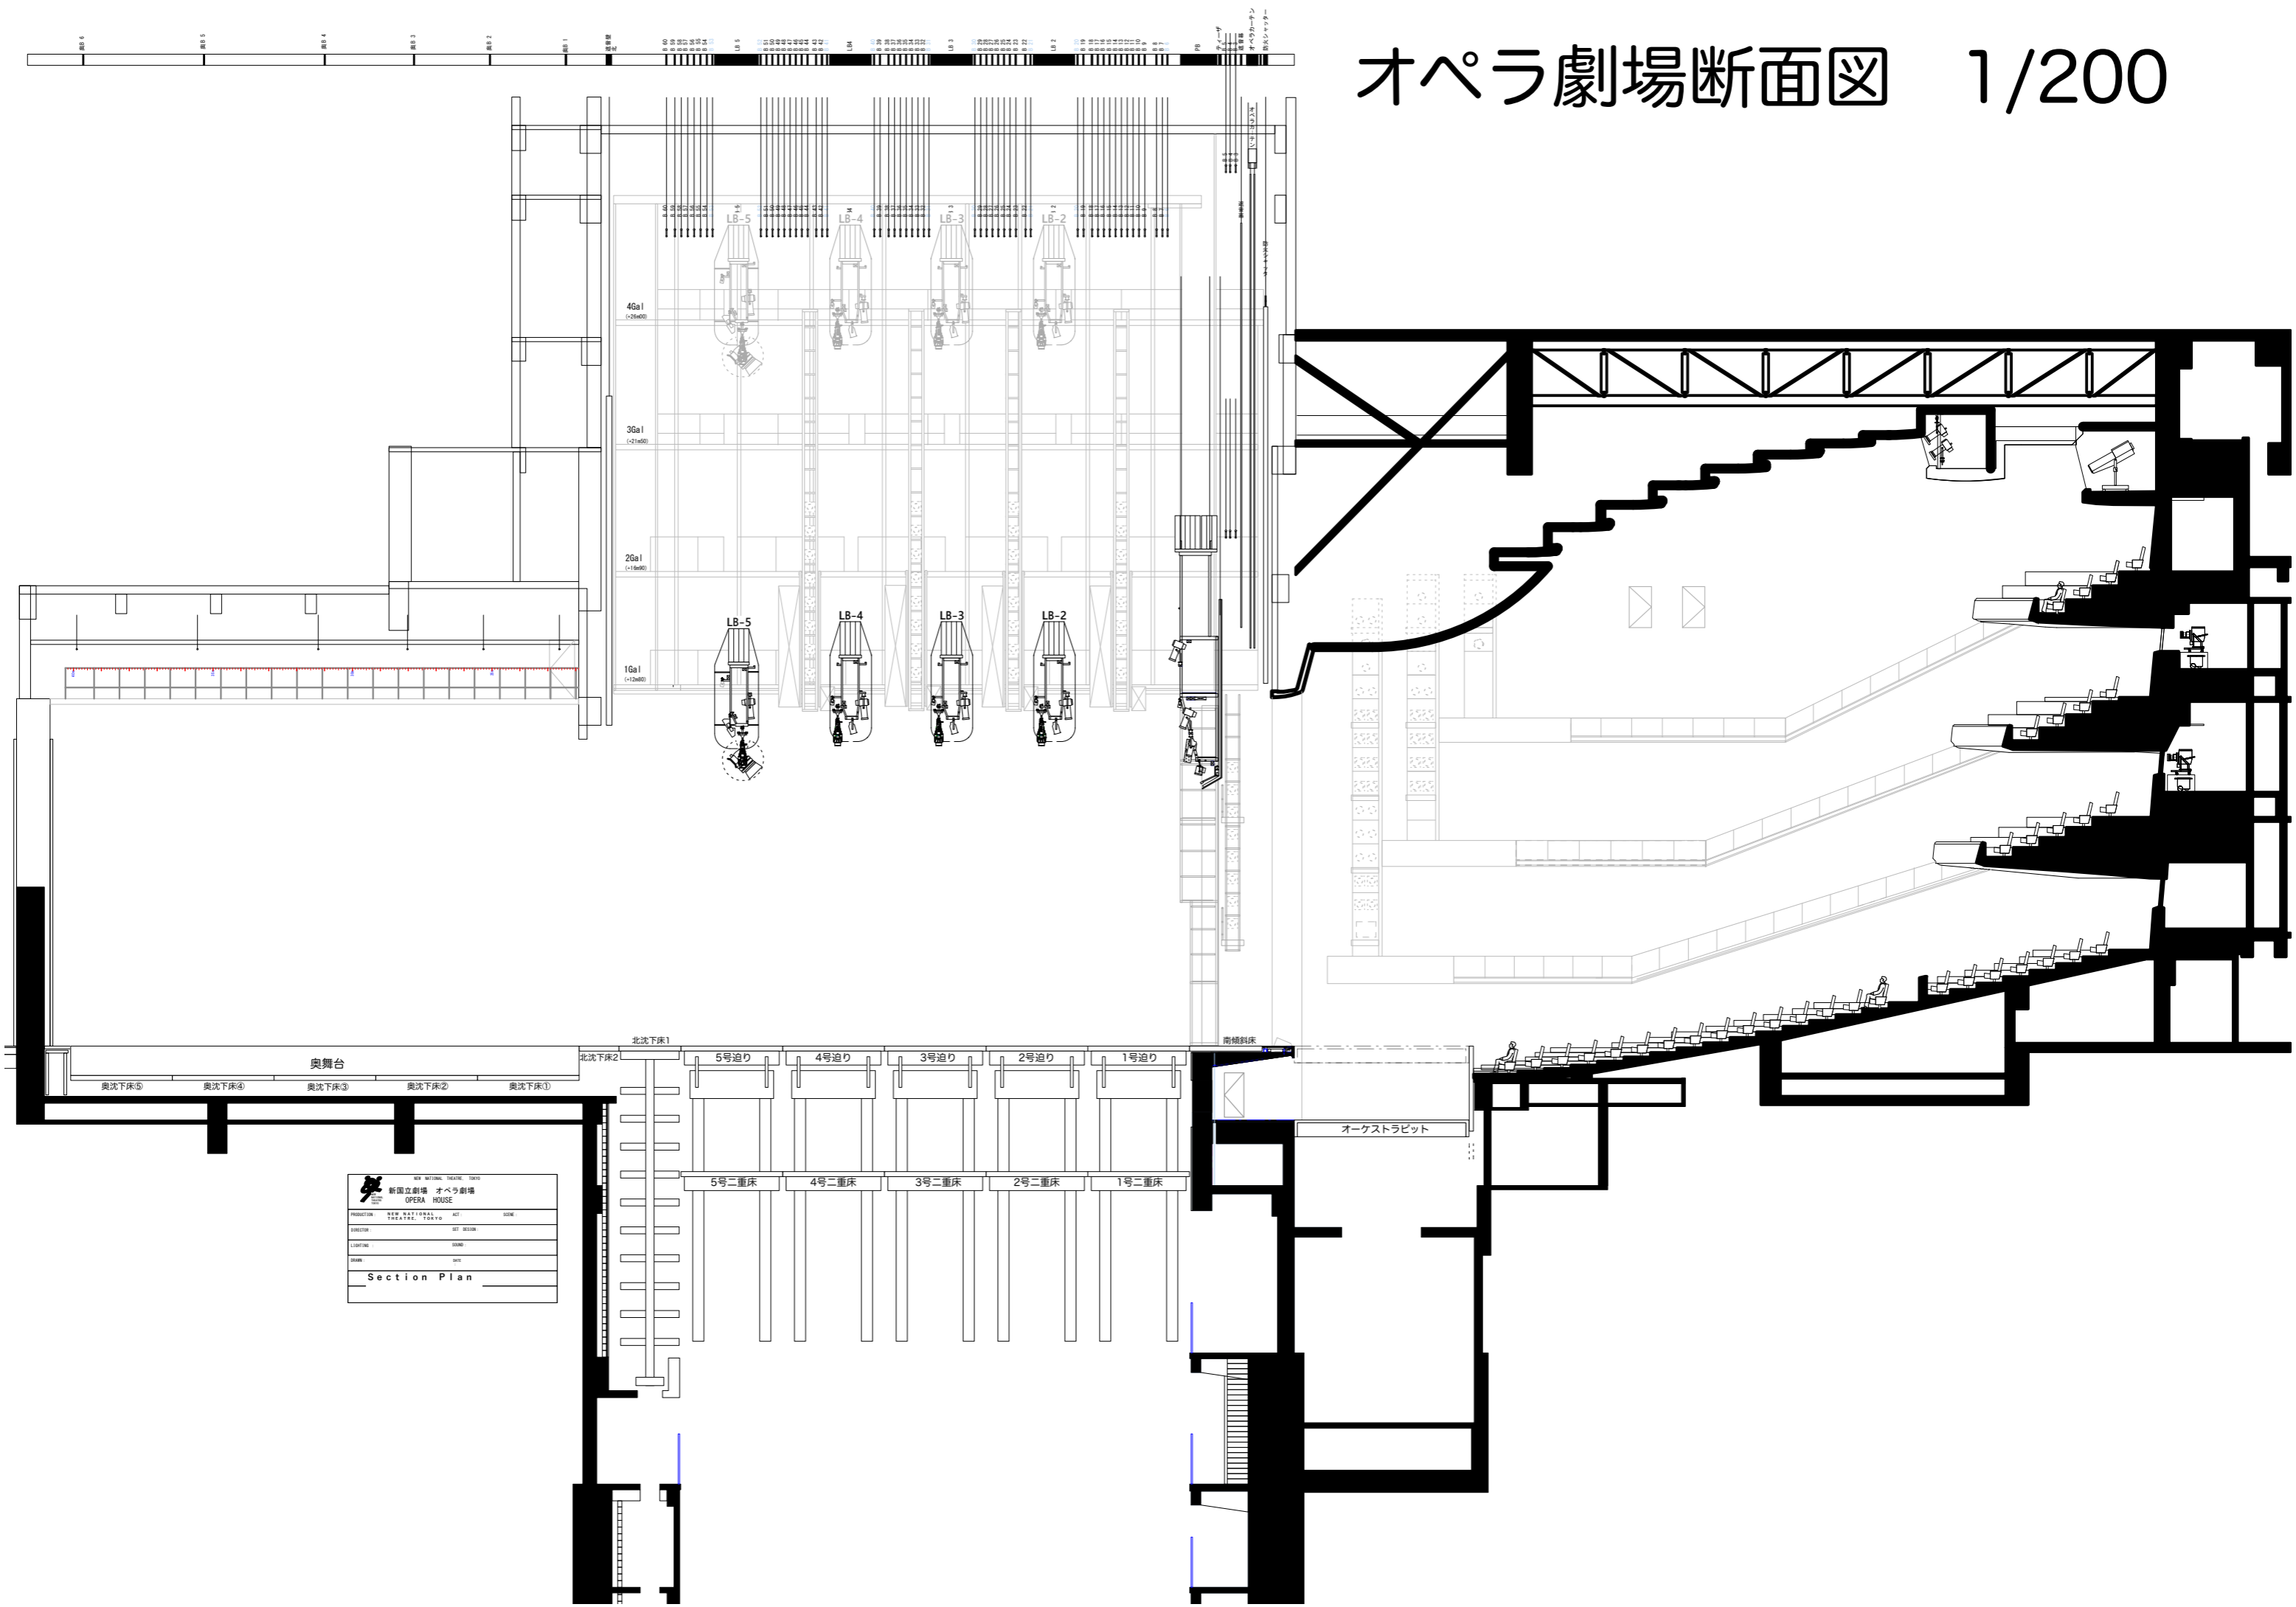

新国立劇場 オペラ劇場 OPERA HOUSE			
PRODUCTION	NEW NATIONAL THEATRE TOKYO	ALL	SHIMIZU
DIRECTOR	SHIMIZU	SET DESIGNER	
LIGHTING	SHIMIZU		
DRAWN	SHIMIZU		
Section Plan			